


2022/139 Anlage 9  
Geltungsbereich FNP 7. Änderung

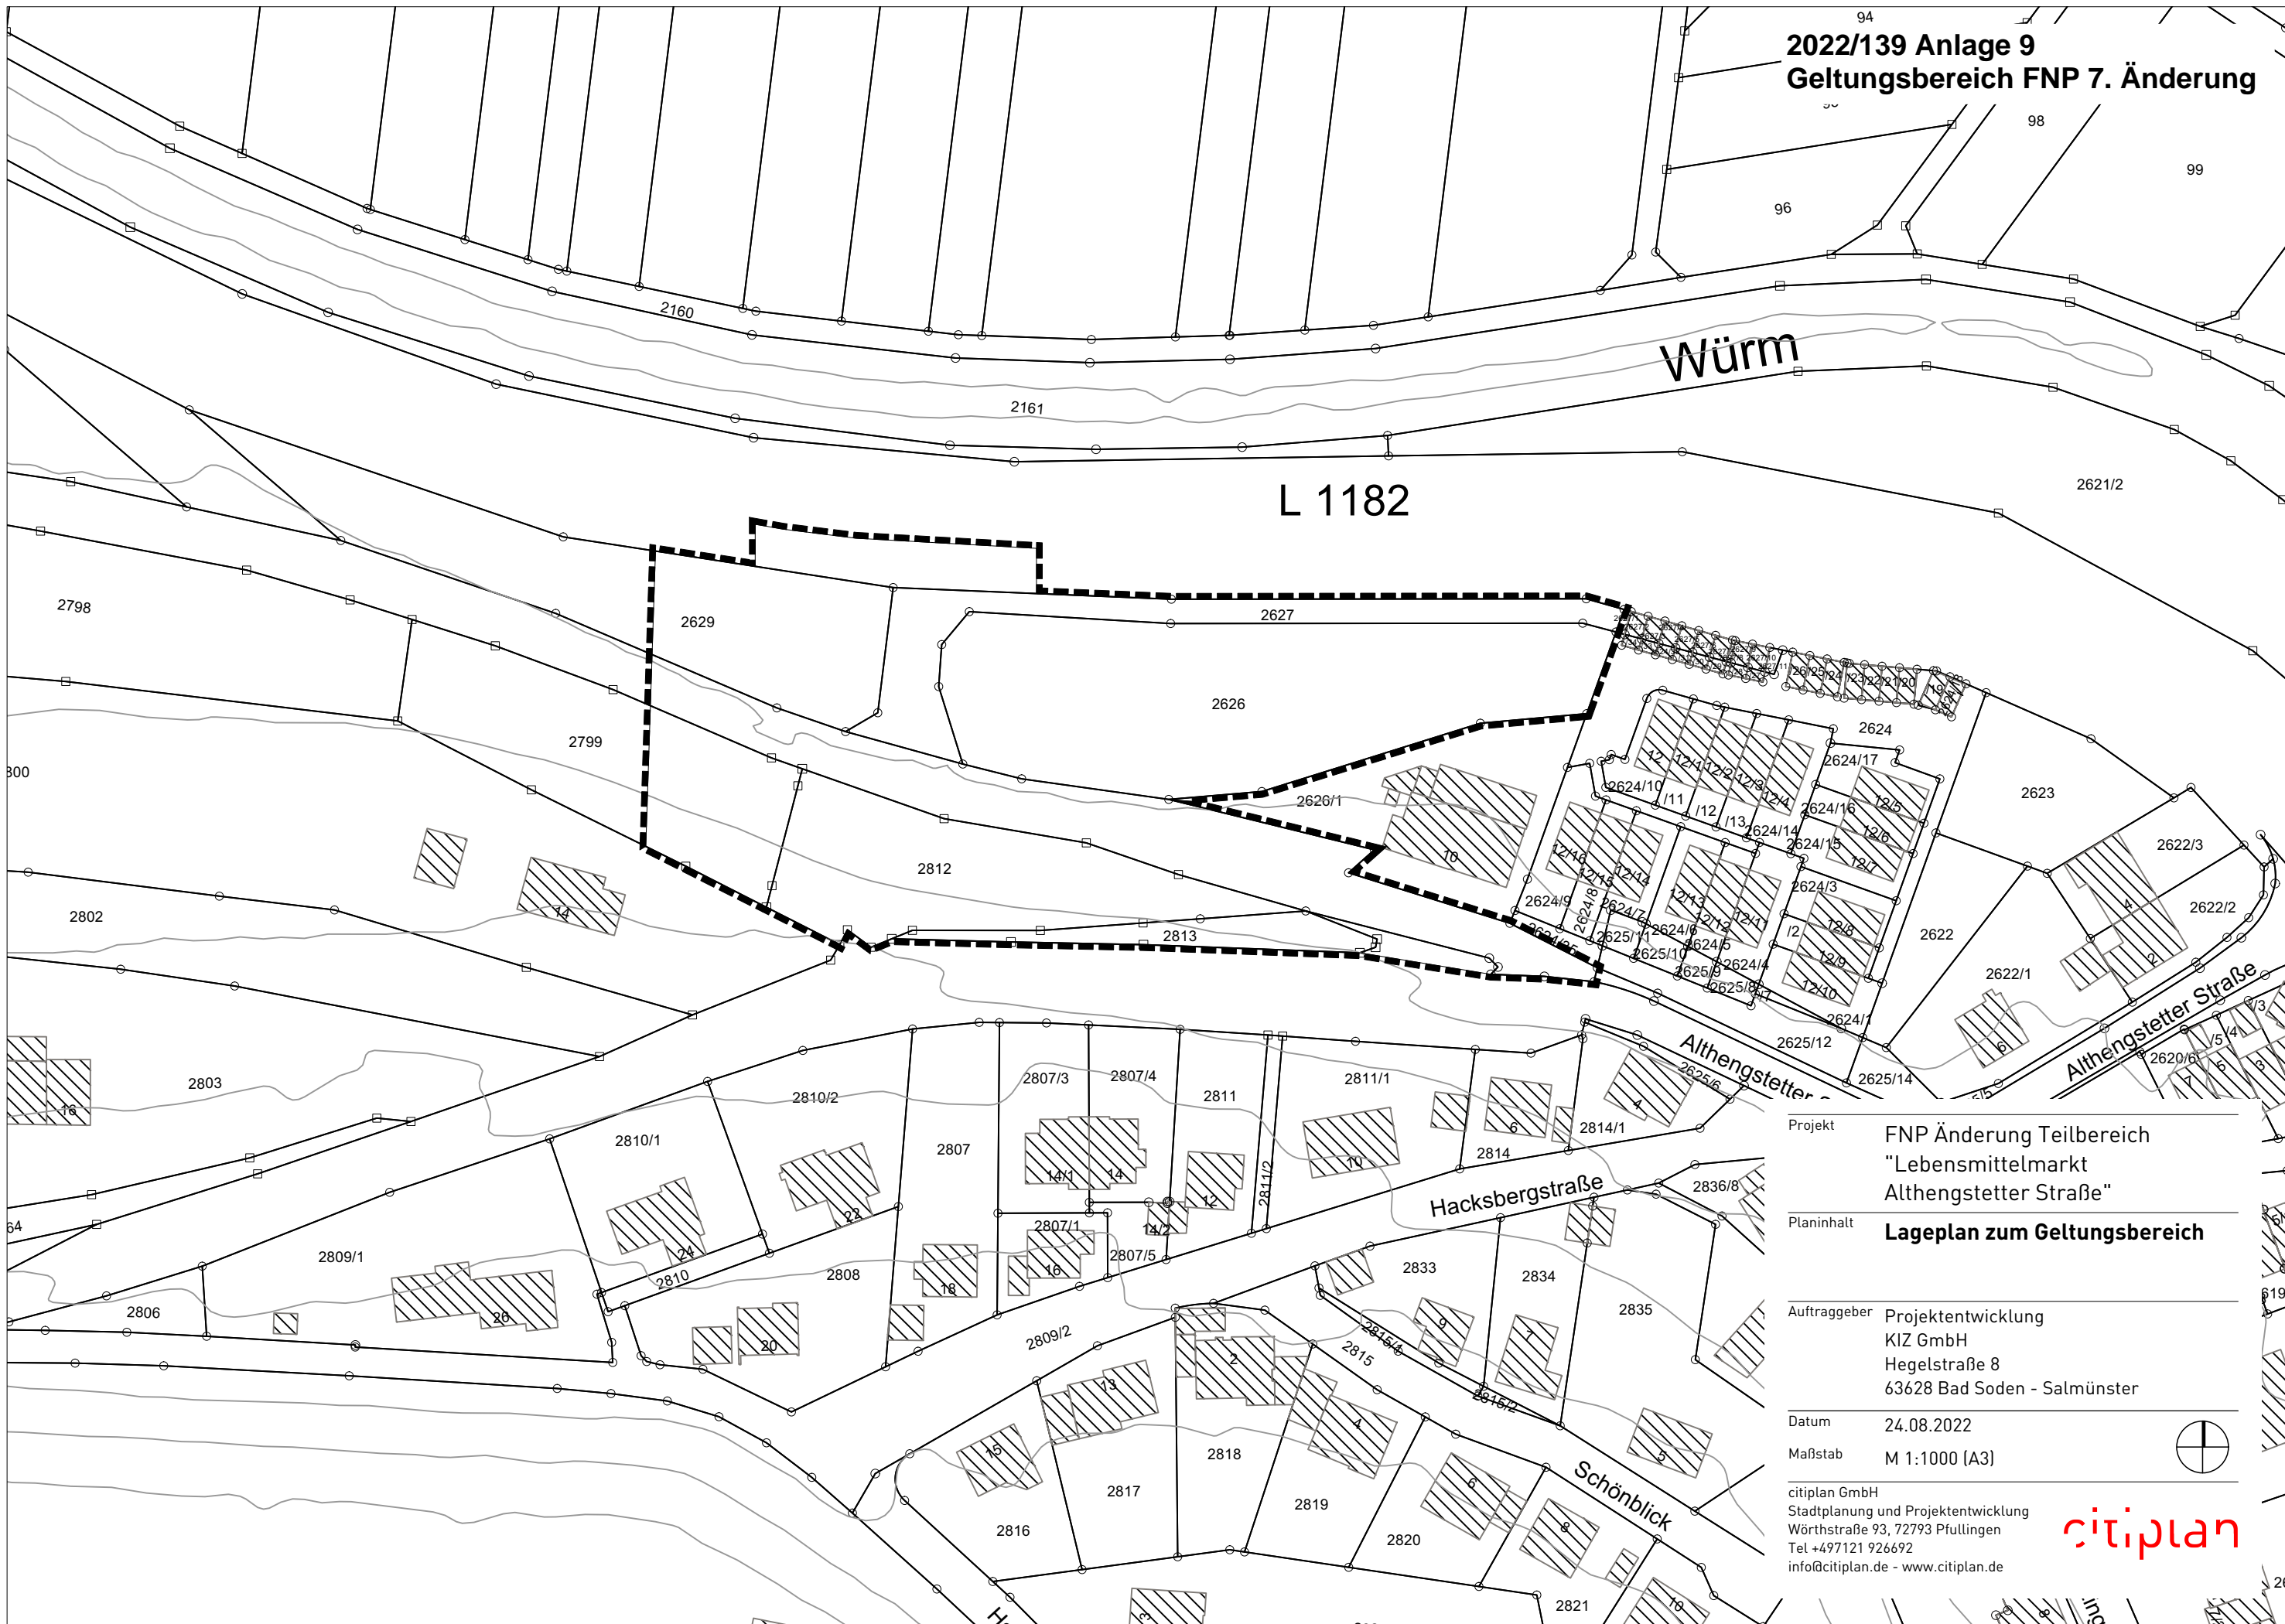

Projekt FNP Änderung Teilbereich  
"Lebensmittelmarkt  
Althengstetter Straße"

Planinhalt **Lageplan zum Geltungsbereich**

Auftraggeber Projektentwicklung  
KIZ GmbH  
Hegelstraße 8  
63628 Bad Soden - Salmünster

Datum 24.08.2022

Maßstab M 1:1000 (A3)

citiplan GmbH  
Stadtplanung und Projektentwicklung  
Wörthstraße 93, 72793 Pfullingen  
Tel +497121 926692  
info@citiplan.de - www.citiplan.de

