



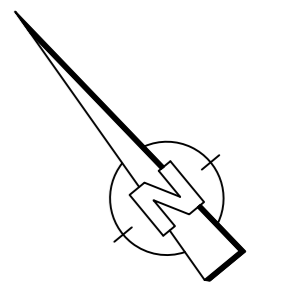

Legende

- gepl. Geh- und Radweg Granit Pflastersteine
- gepl. Brückenfläche Bechtung
- temporärer Schotterweg
- temporärer Schotterrampe/abgedeckt
- gepl. Bankett / Angleich Grünfläche
- gepl. Böschung
- gepl. Wasserbausteine mit Sohlsubstrat

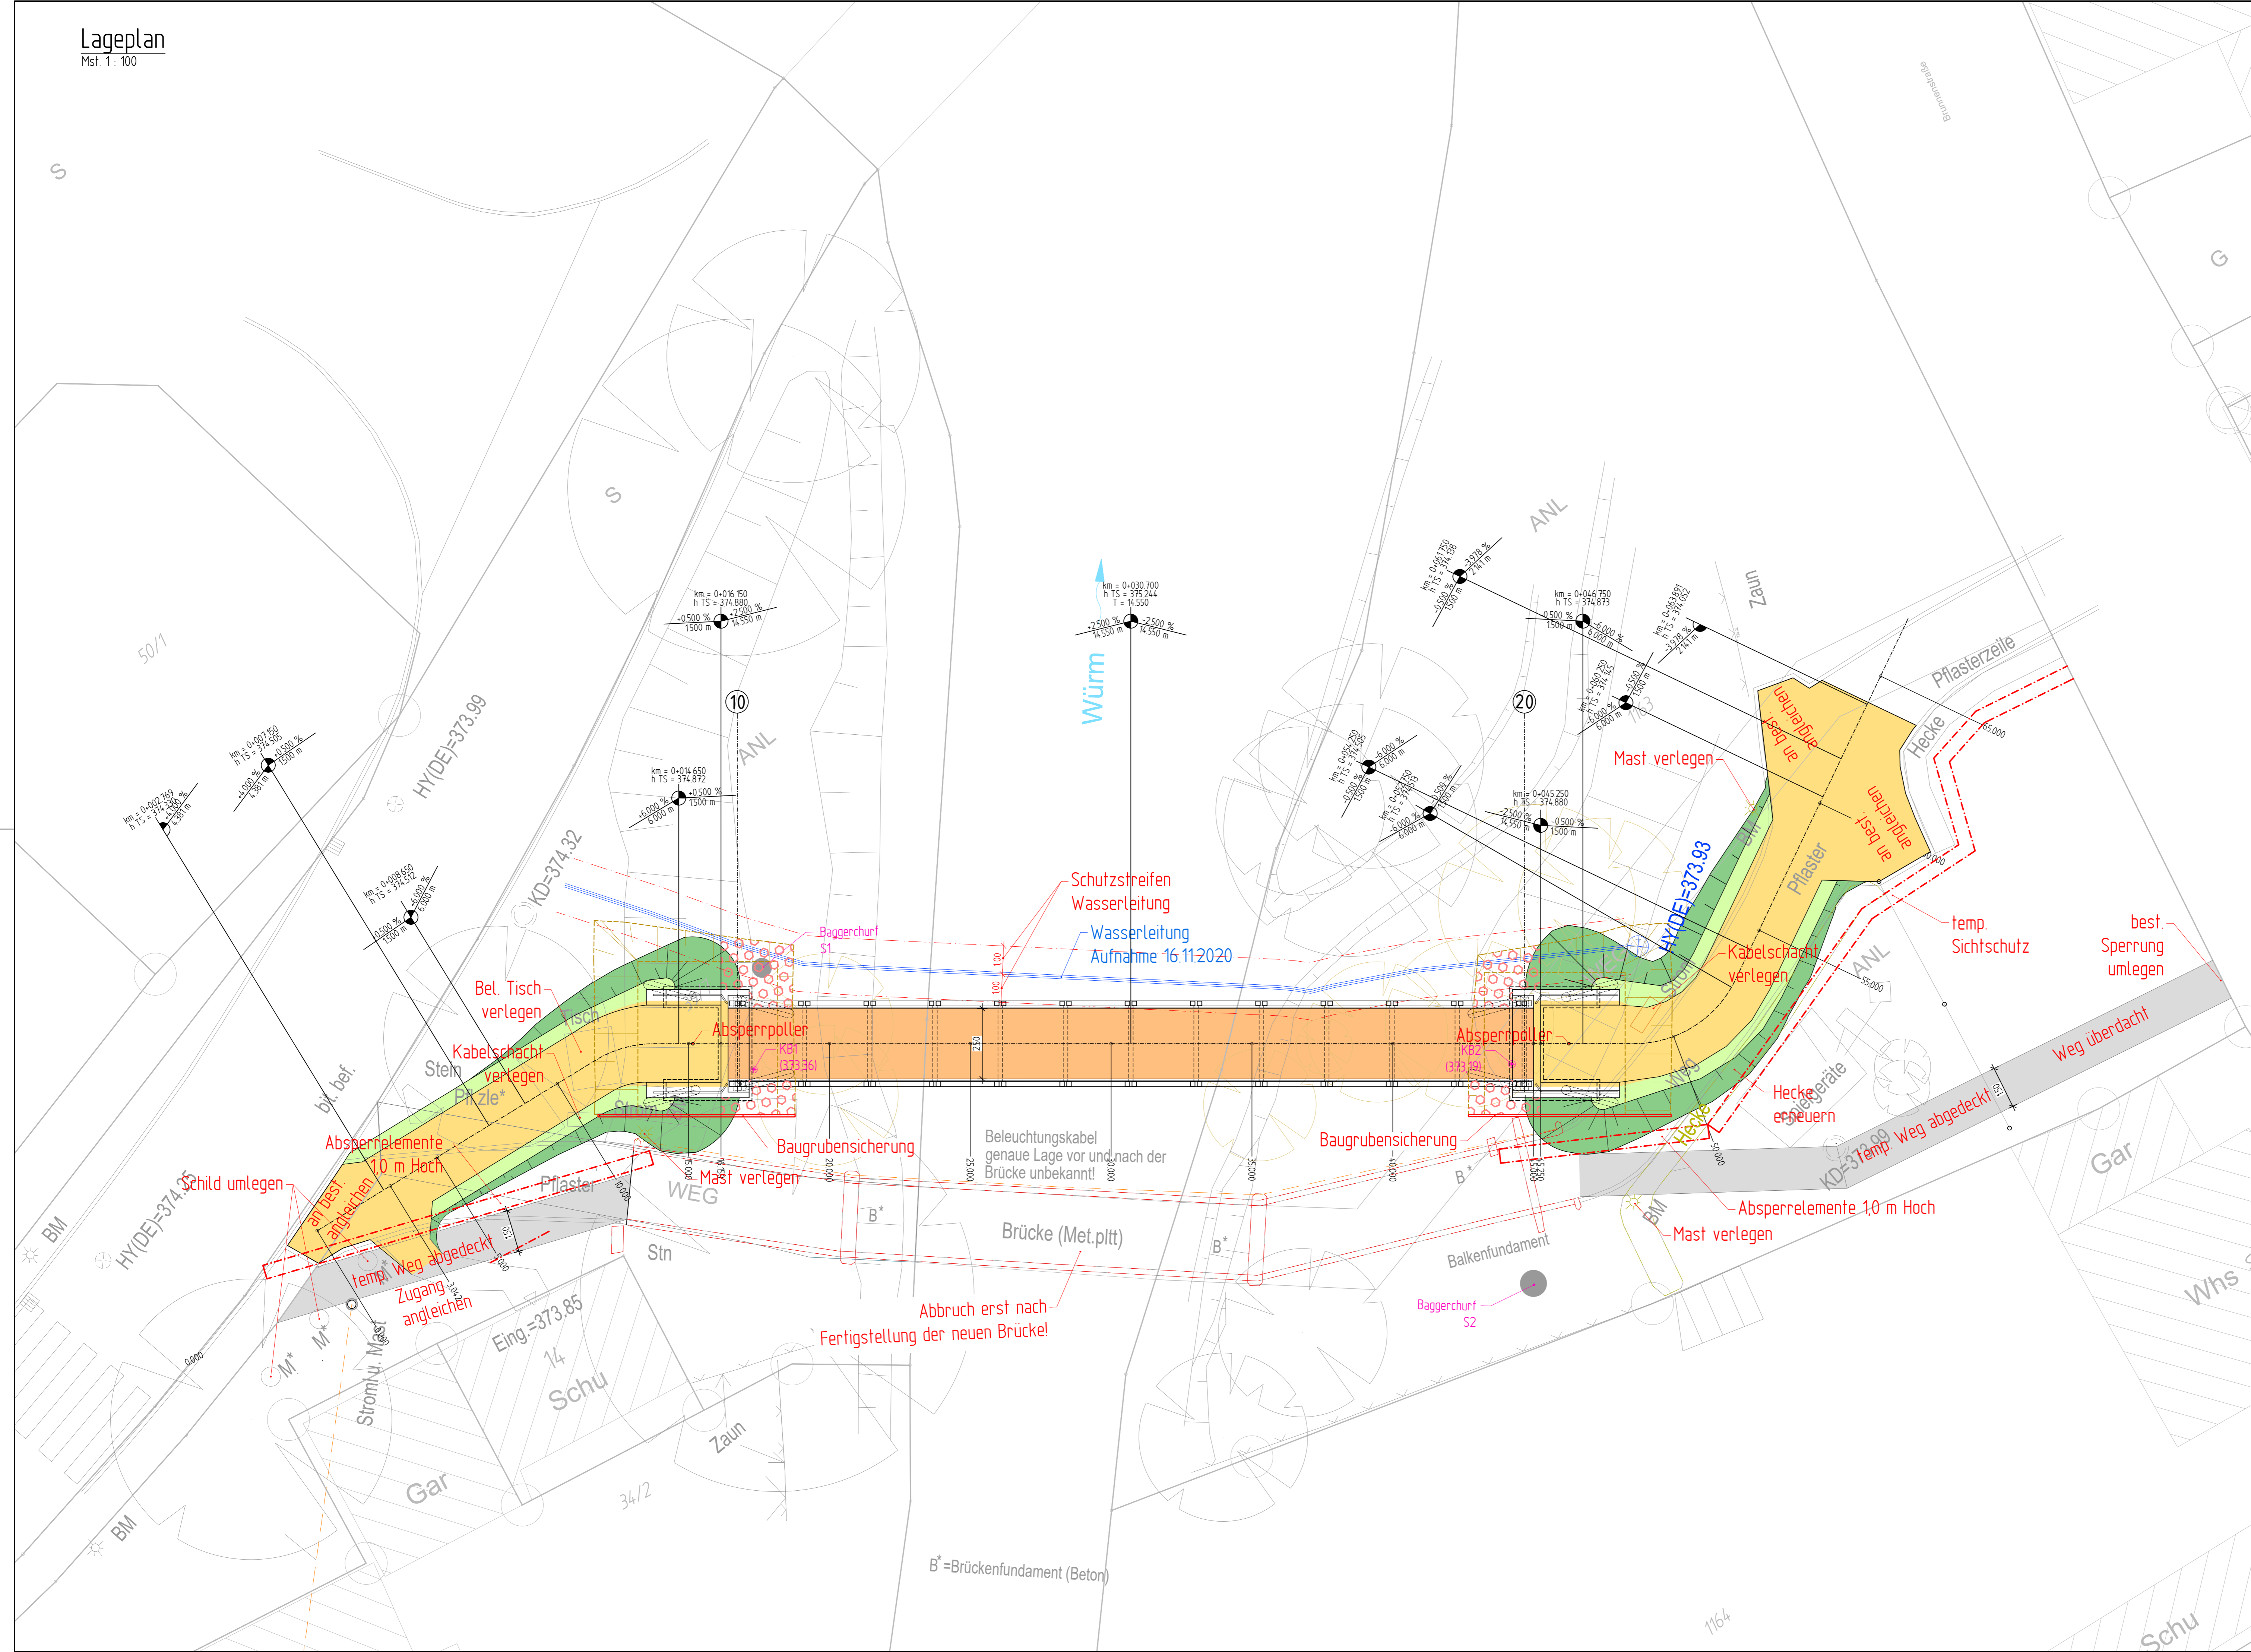

NOCH	DATUM	NAME	ART DER ANÄNDERUNG

BAUSCHLOTTER STRASSE 58
75177 PFÖRZHEIM
TELEFON 072313850-0
TELEFAX 072313850-50
E-mail: Pforzheim@kirn-ingenieure.de
Internet: www.kirn-ingenieure.de

WEIL DER STADT
ERSATZNEUBAU
FUSSGÄNGERBRÜCKE HAUSEN
- GENEHMIGUNGSPLANUNG -

Lageplan BAUWERK	DATUM		UNTERSCHRIFT
	GEZEICHNET	10.05.2022	GR
MASSSTAB 1: 100	BEARBEITET	10.05.2022	GR
	GEPROBT	10.05.2022	HE
ERSATZ FÜR	PLANNUMMER	2020-2648303	
HOMENSYSTEM DRINGZ	LAGESYSTEM DR		
AUFTRAGGEBER			
DATUM	UNTERSCHRIFT		
PLANVERFASSER			