


2022/139 Anlage 6
Plan Ausgleichsmaßnahme M01

Stadt Weil der Stadt

Maßnahmen zur planexternen
Kompensation
**M01 - Umwandlung von Acker in
extensive Streuobstwiese**

Legende

- Anlegen einer extensiven Fettwiese (926 m²)
- Baumpflanzung (7 hochstämmige Obstbäume)
- Vorhabenbereich

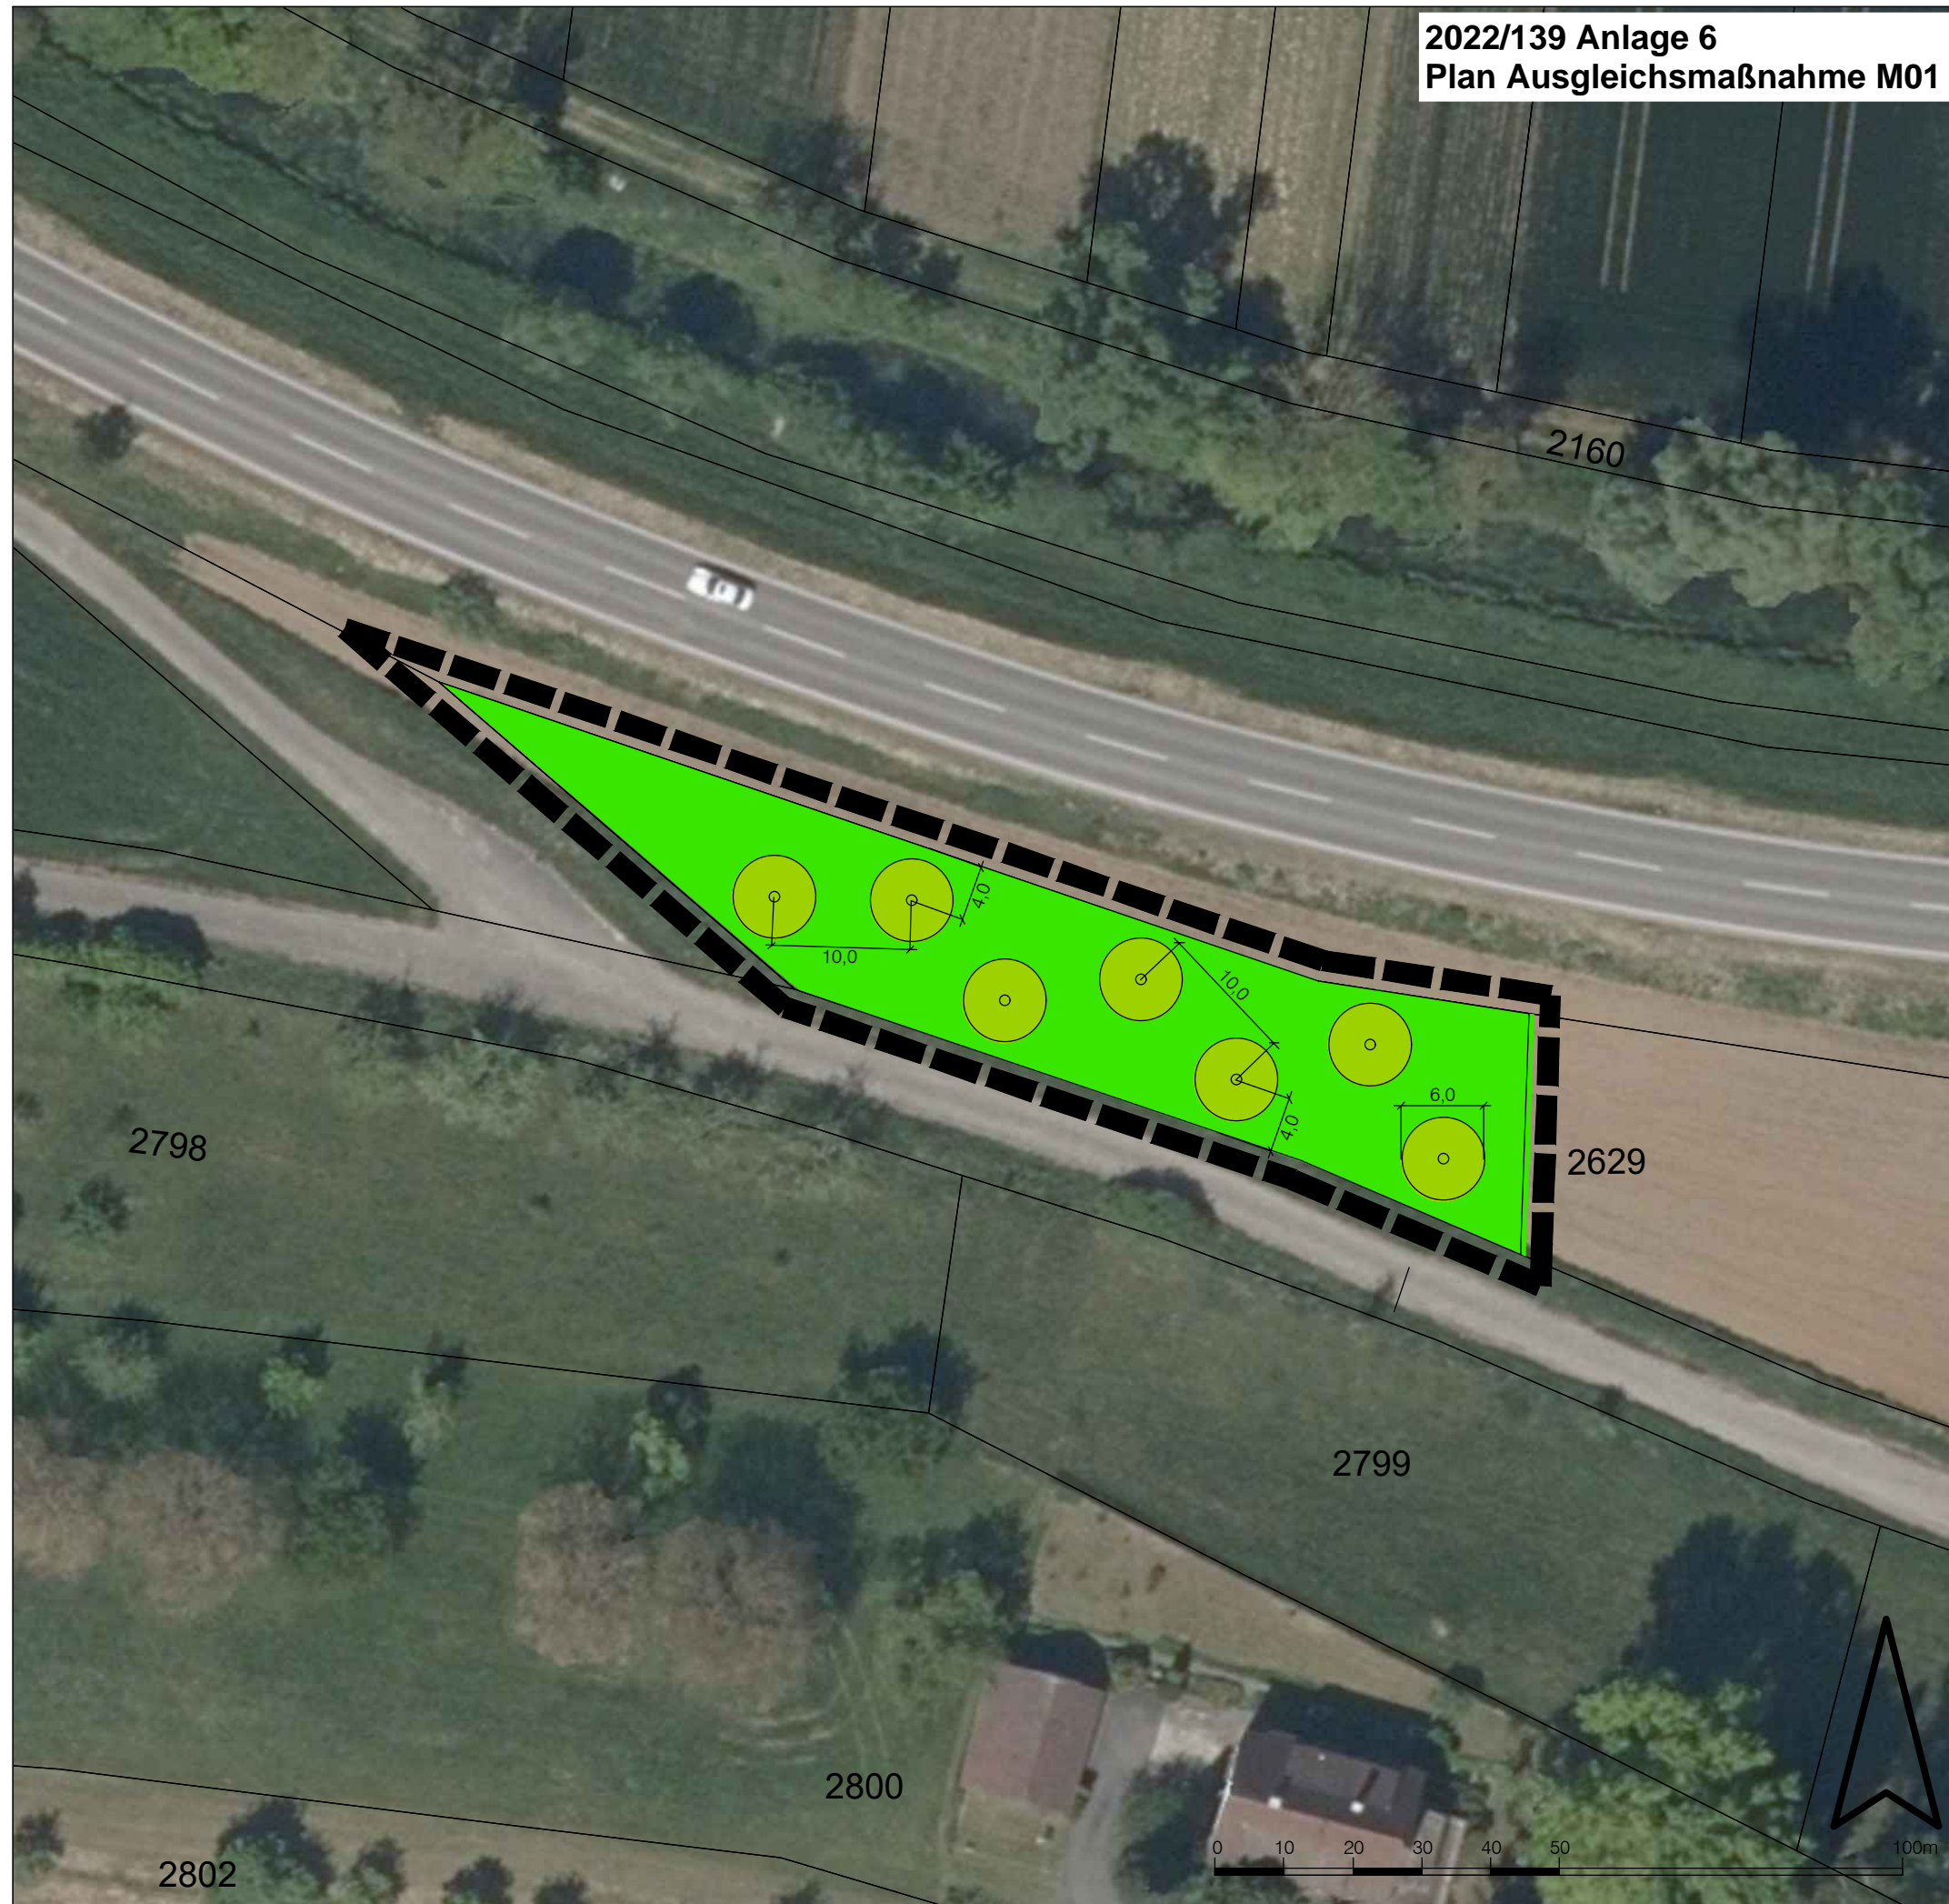

Luftbild: nachrichtliche Übernahme Bensing + Partner (2021)
Kataster: nachrichtliche Übernahme Bensing + Partner (2021)

	E		
	D		
	C		
	B		
	A		
GEÄNDERT	INDEX	DATUM	GEZ.

Auftraggeber: Stadt Weil der Stadt				
Projekt: Bebauungsplan "Lebensmittelmarkt Althengstetter Straße"				
Plan: Maßnahmen zur planexternen Kompensation M01 - Umwandlung von Acker in extensive Streuobstwiese				
Maßstab: 1 : 500				
Proj.-Nr.	Plan-Nr.	Gezeichnet	Format	Datum
20-80	4.0	IBS / MS	420 x 297	24.08.2022
<small>HELBIG UmweltPlanung Landschaftsarchitekten und Umweltplaner Heidenheimer Straße 8 71229 Leonberg</small>		<small>Tel. +49 (0) 7152 - 939 63 - 50 Fax. +49 (0) 7152 - 939 63 - 33 info@helbig-umweltplanung.de www.helbig-umweltplanung.de</small>		