



Haus B

Haus A

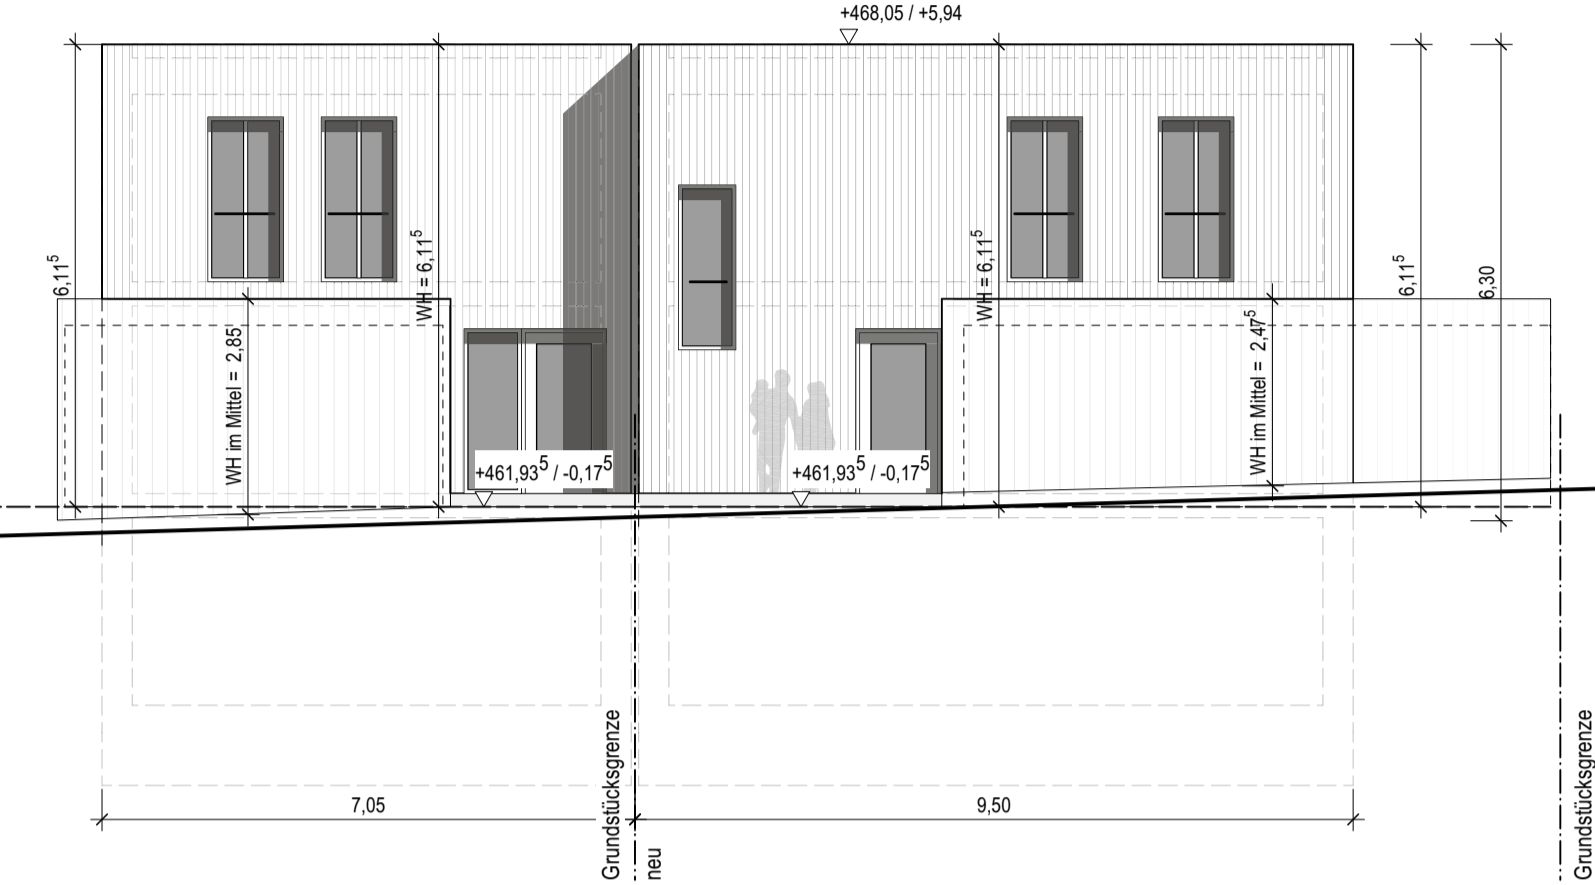

Straßenansicht Josef-Anton-Gall Straße

Haus C

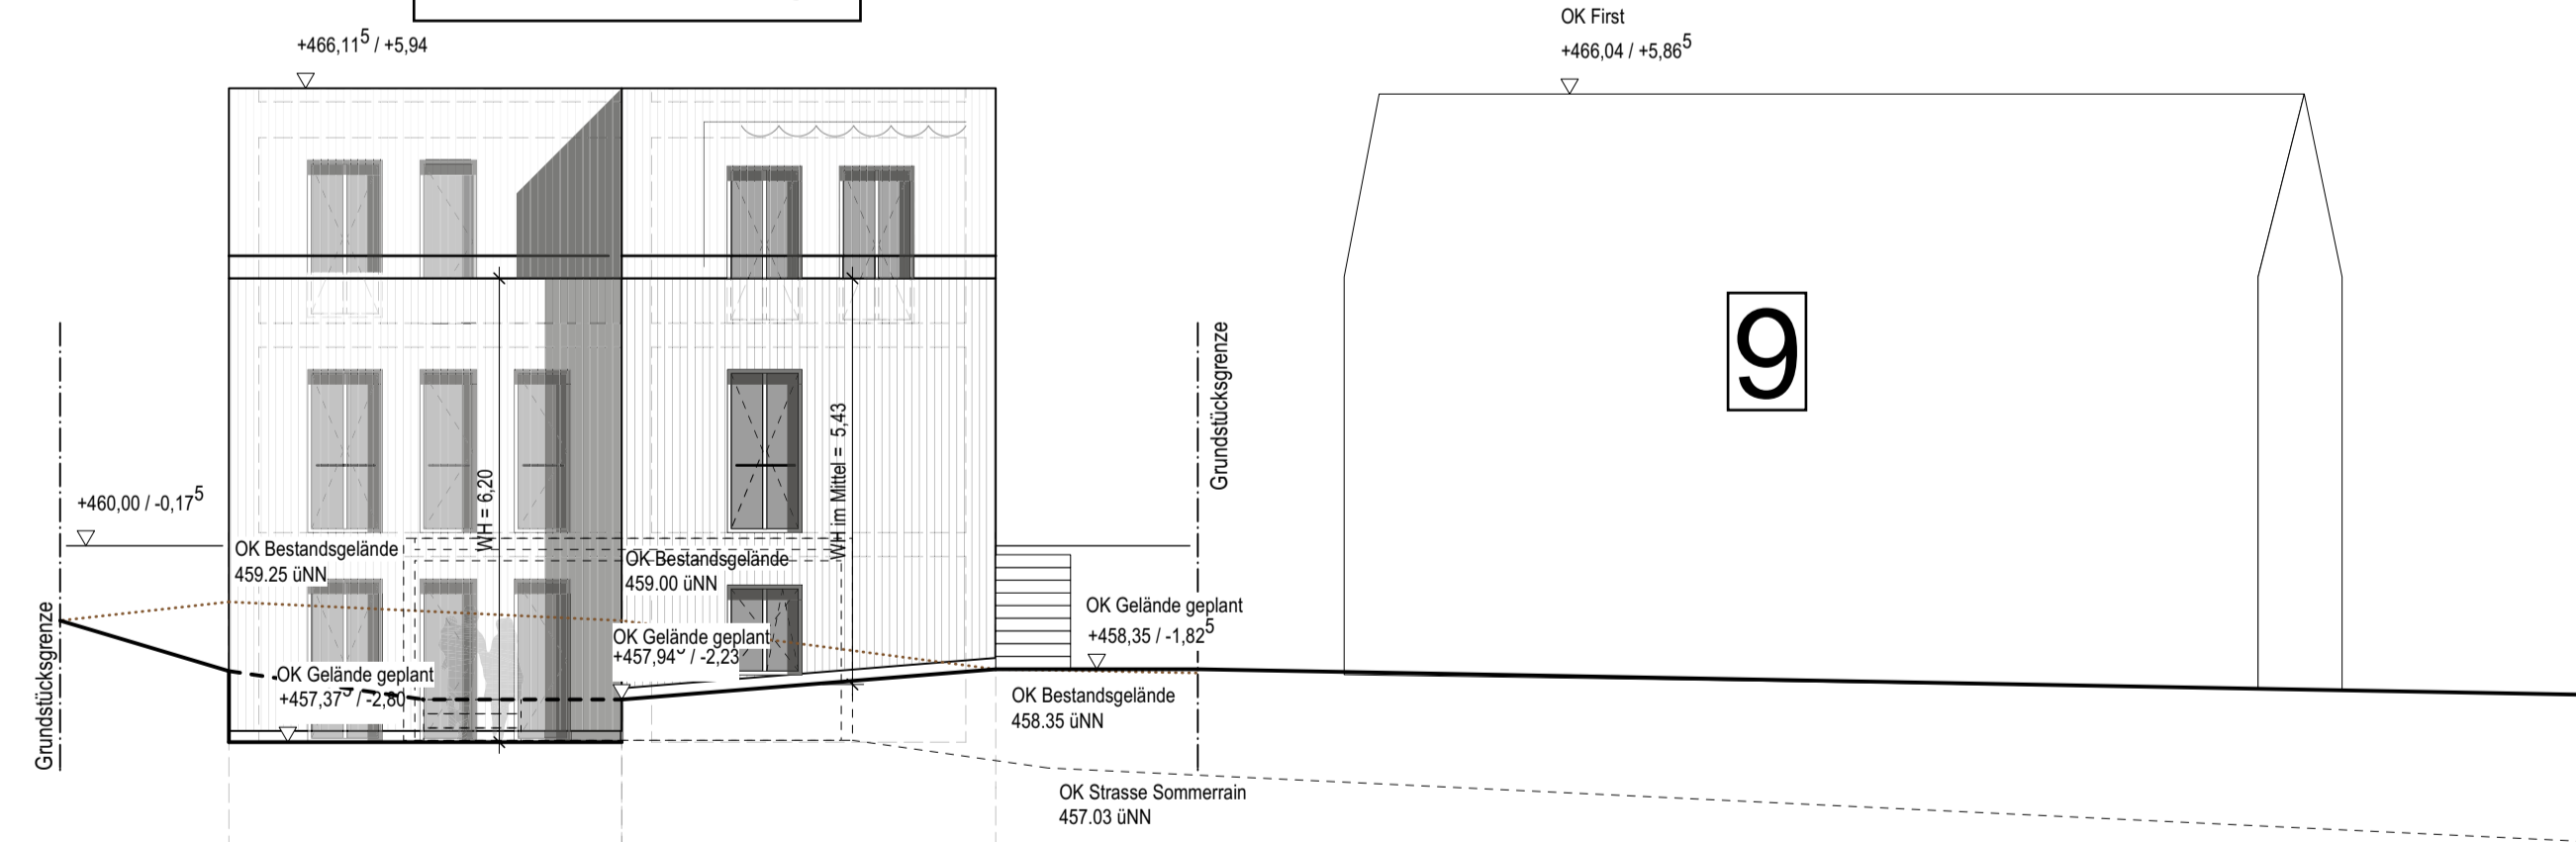

Straßenansicht Sommerrain